


# ETAPA I.

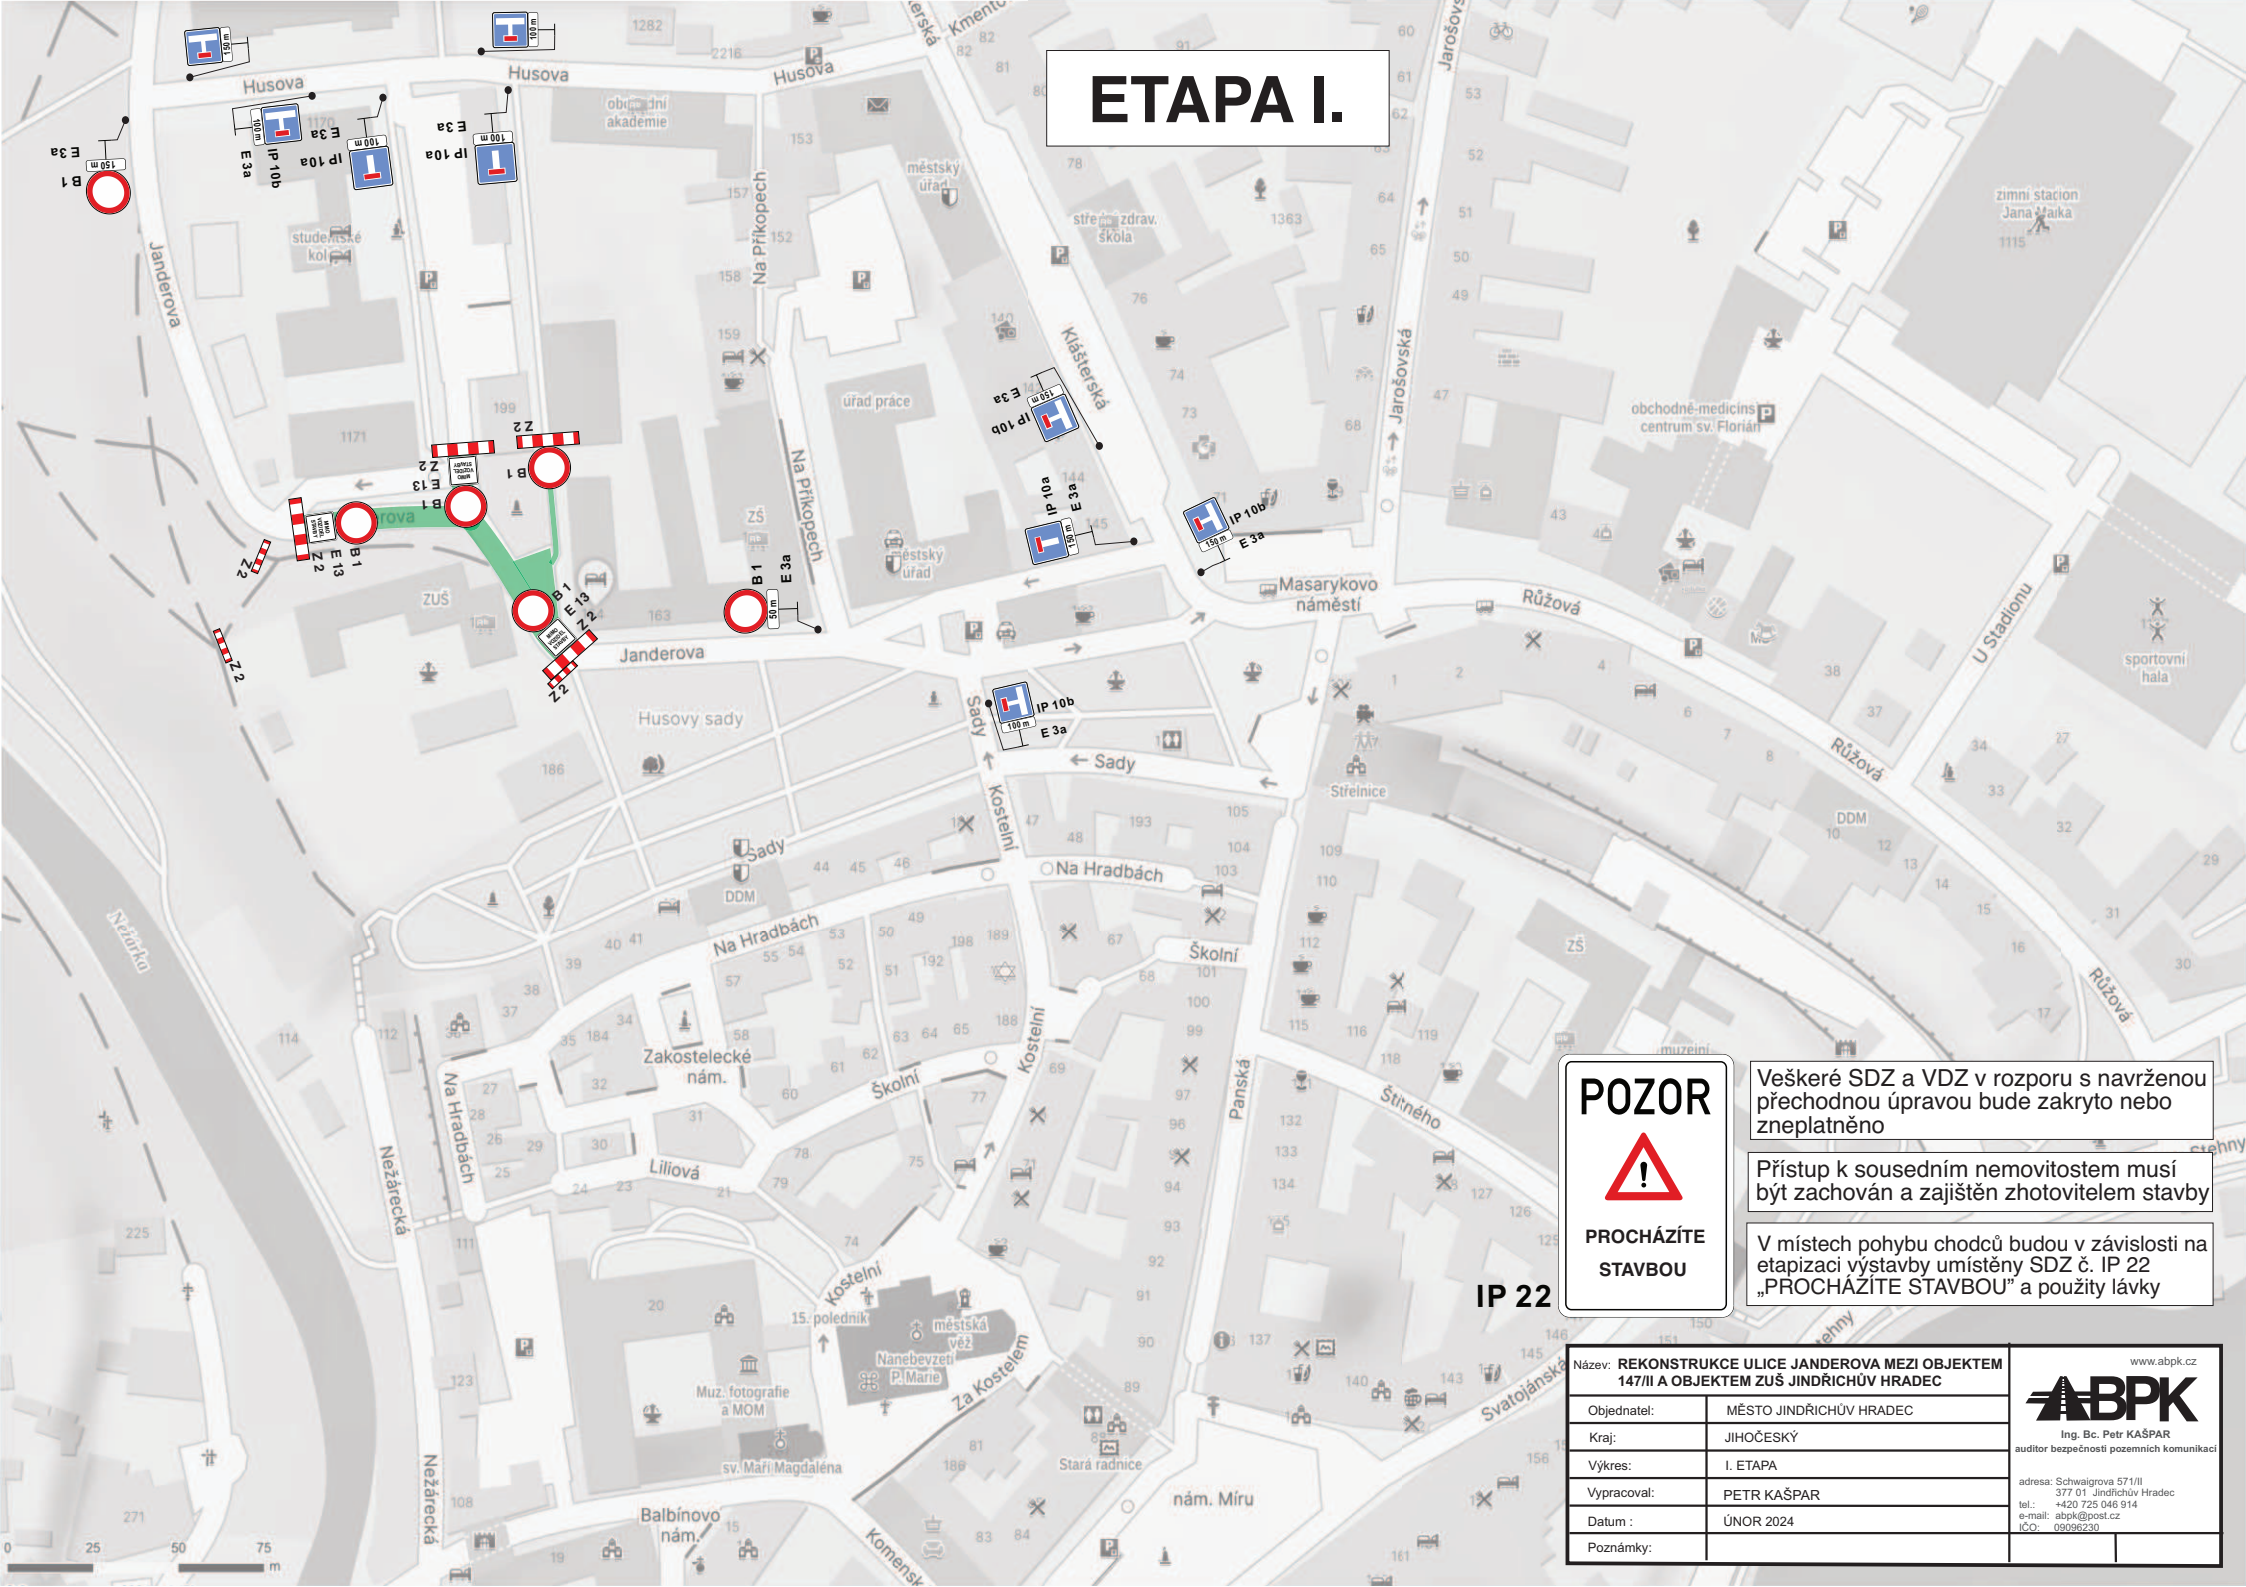

**POZOR**



**PROCHÁZÍTE  
STAVBOU**

**IP 22**

Veškeré SDZ a VZD v rozporu s navrženou přechodnou úpravou bude zakryto nebo zneplatněno

Přístup k sousedním nemovitostem musí být zachován a zajištěn zhotovitelem stavby

V místech pohybu chodců budou v závislosti na etapizaci výstavby umístěny SDZ č. IP 22 „PROCHÁZÍTE STAVBOU“ a použity lávky

Název: REKONSTRUKCE ULICE JANDEROVA MEZI OBJEKTEM 147/III A OBJEKTEM ZUŠ JINDŘICHŮV HRADEC

|             |                         |
|-------------|-------------------------|
| Objednatel: | MĚSTO JINDŘICHŮV HRADEC |
| Kraj:       | JIHOČESKÝ               |
| Výkres:     | I. ETAPA                |
| Vypracoval: | PETR KAŠPAR             |
| Datum :     | ÚNOR 2024               |
| Poznámky:   |                         |

|   |
|---|
| <b>ABPK</b><br>Ing. Bc. Petr KAŠPAR<br>auditor bezpečnosti pozemních komunikací                                           |
| adresa: Schwaigrova 571/II<br>377 01 Jindřichův Hradec<br>tel.: +420 725 046 914<br>e-mail: abpk@post.cz<br>ICO: 09096230 |

www.abpk.cz