
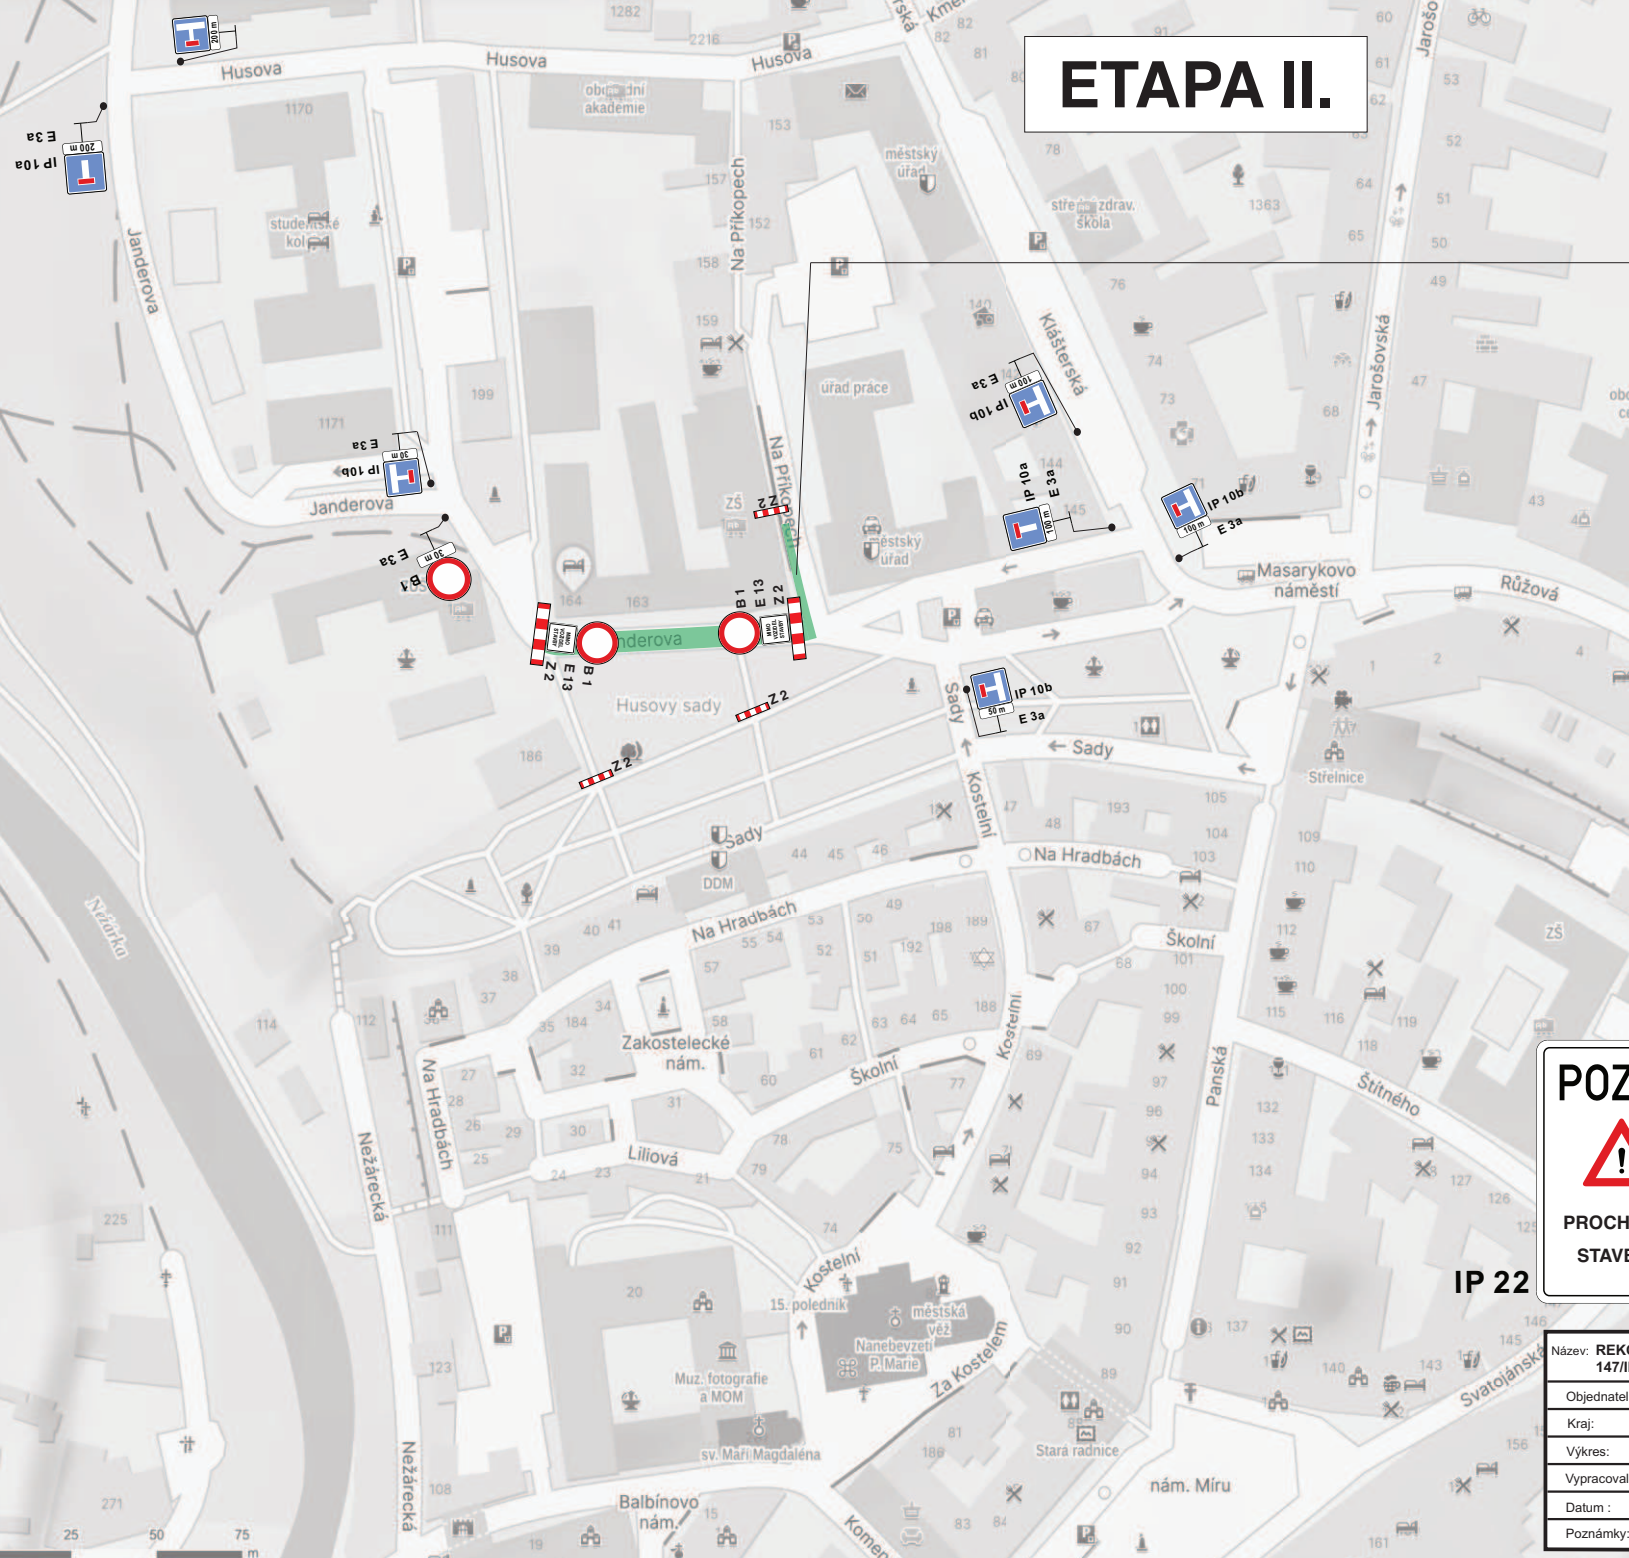


ETAPA II.

DETAIL ul. Na Příkopech - I. část

DZ č. B 28 + E 13 osadit min. 7 dnů předem

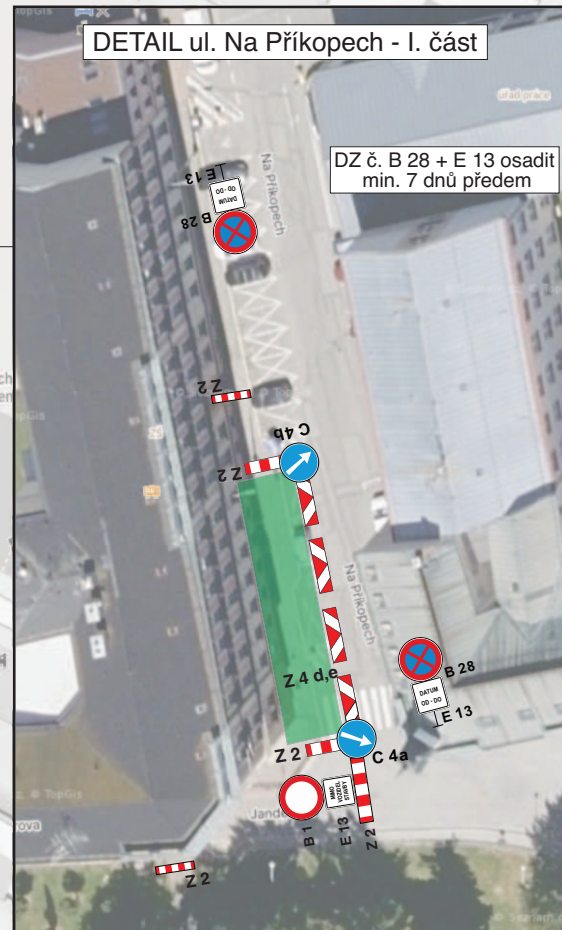

POZOR




**PROCHÁZÍTE
STAVBOU**

Veškeré SDZ a VDZ v rozporu s navrženou přechodnou úpravou bude zakryto nebo zneplatněno

Přístup k sousedním nemovitostem musí být zachován a zajištěn zhotovitelem stavby

V místech pohybu chodců budou v závislosti na etapizaci výstavby umístěny SDZ č. IP 22 „PROCHÁZÍTE STAVBOU“ a použity lávky

IP 22

Název: REKONSTRUKCE ULICE JANDEROVA MEZI OBJEKTEM 147/III A OBJEKTEM ZUŠ JINDŘICHŮV HRADEC		www.abpk.cz	
Objednatel:	MĚSTO JINDŘICHŮV HRADEC	 Ing. Bc. Petr KAŠPAR auditor bezpečnosti pozemních komunikací adresa: Schwaigrova 571/III 377 01 Jindřichův Hradec tel.: +420 725 046 914 e-mail: abpk@post.cz IČO: 09096230	
Kraj:	JIHOČESKÝ		
Výkres:	II. ETAPA		
Vypracoval:	PETR KAŠPAR		
Datum:	ÚNOR 2024		
Poznámky:			

