
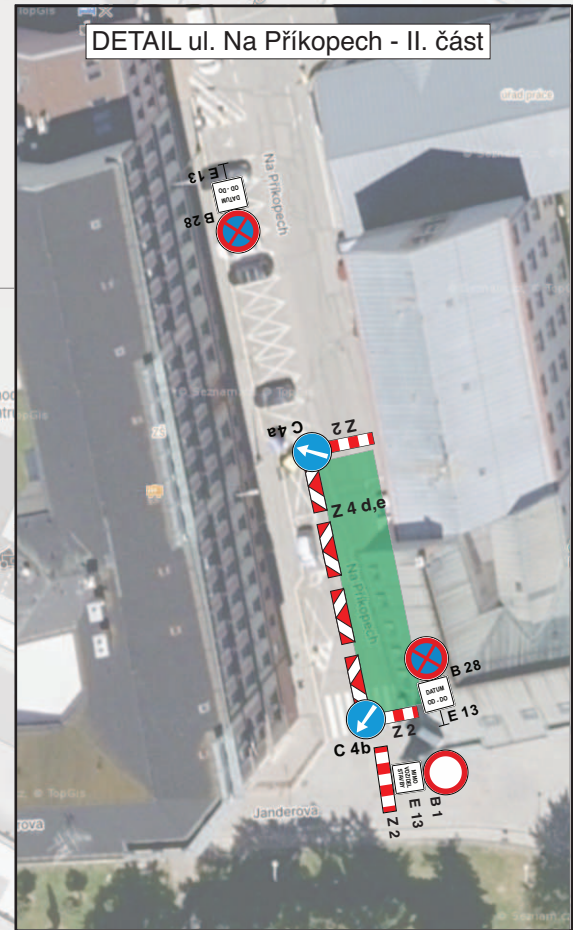


# ETAPA III.

## DETAIL ul. Na Příkopech - II. část

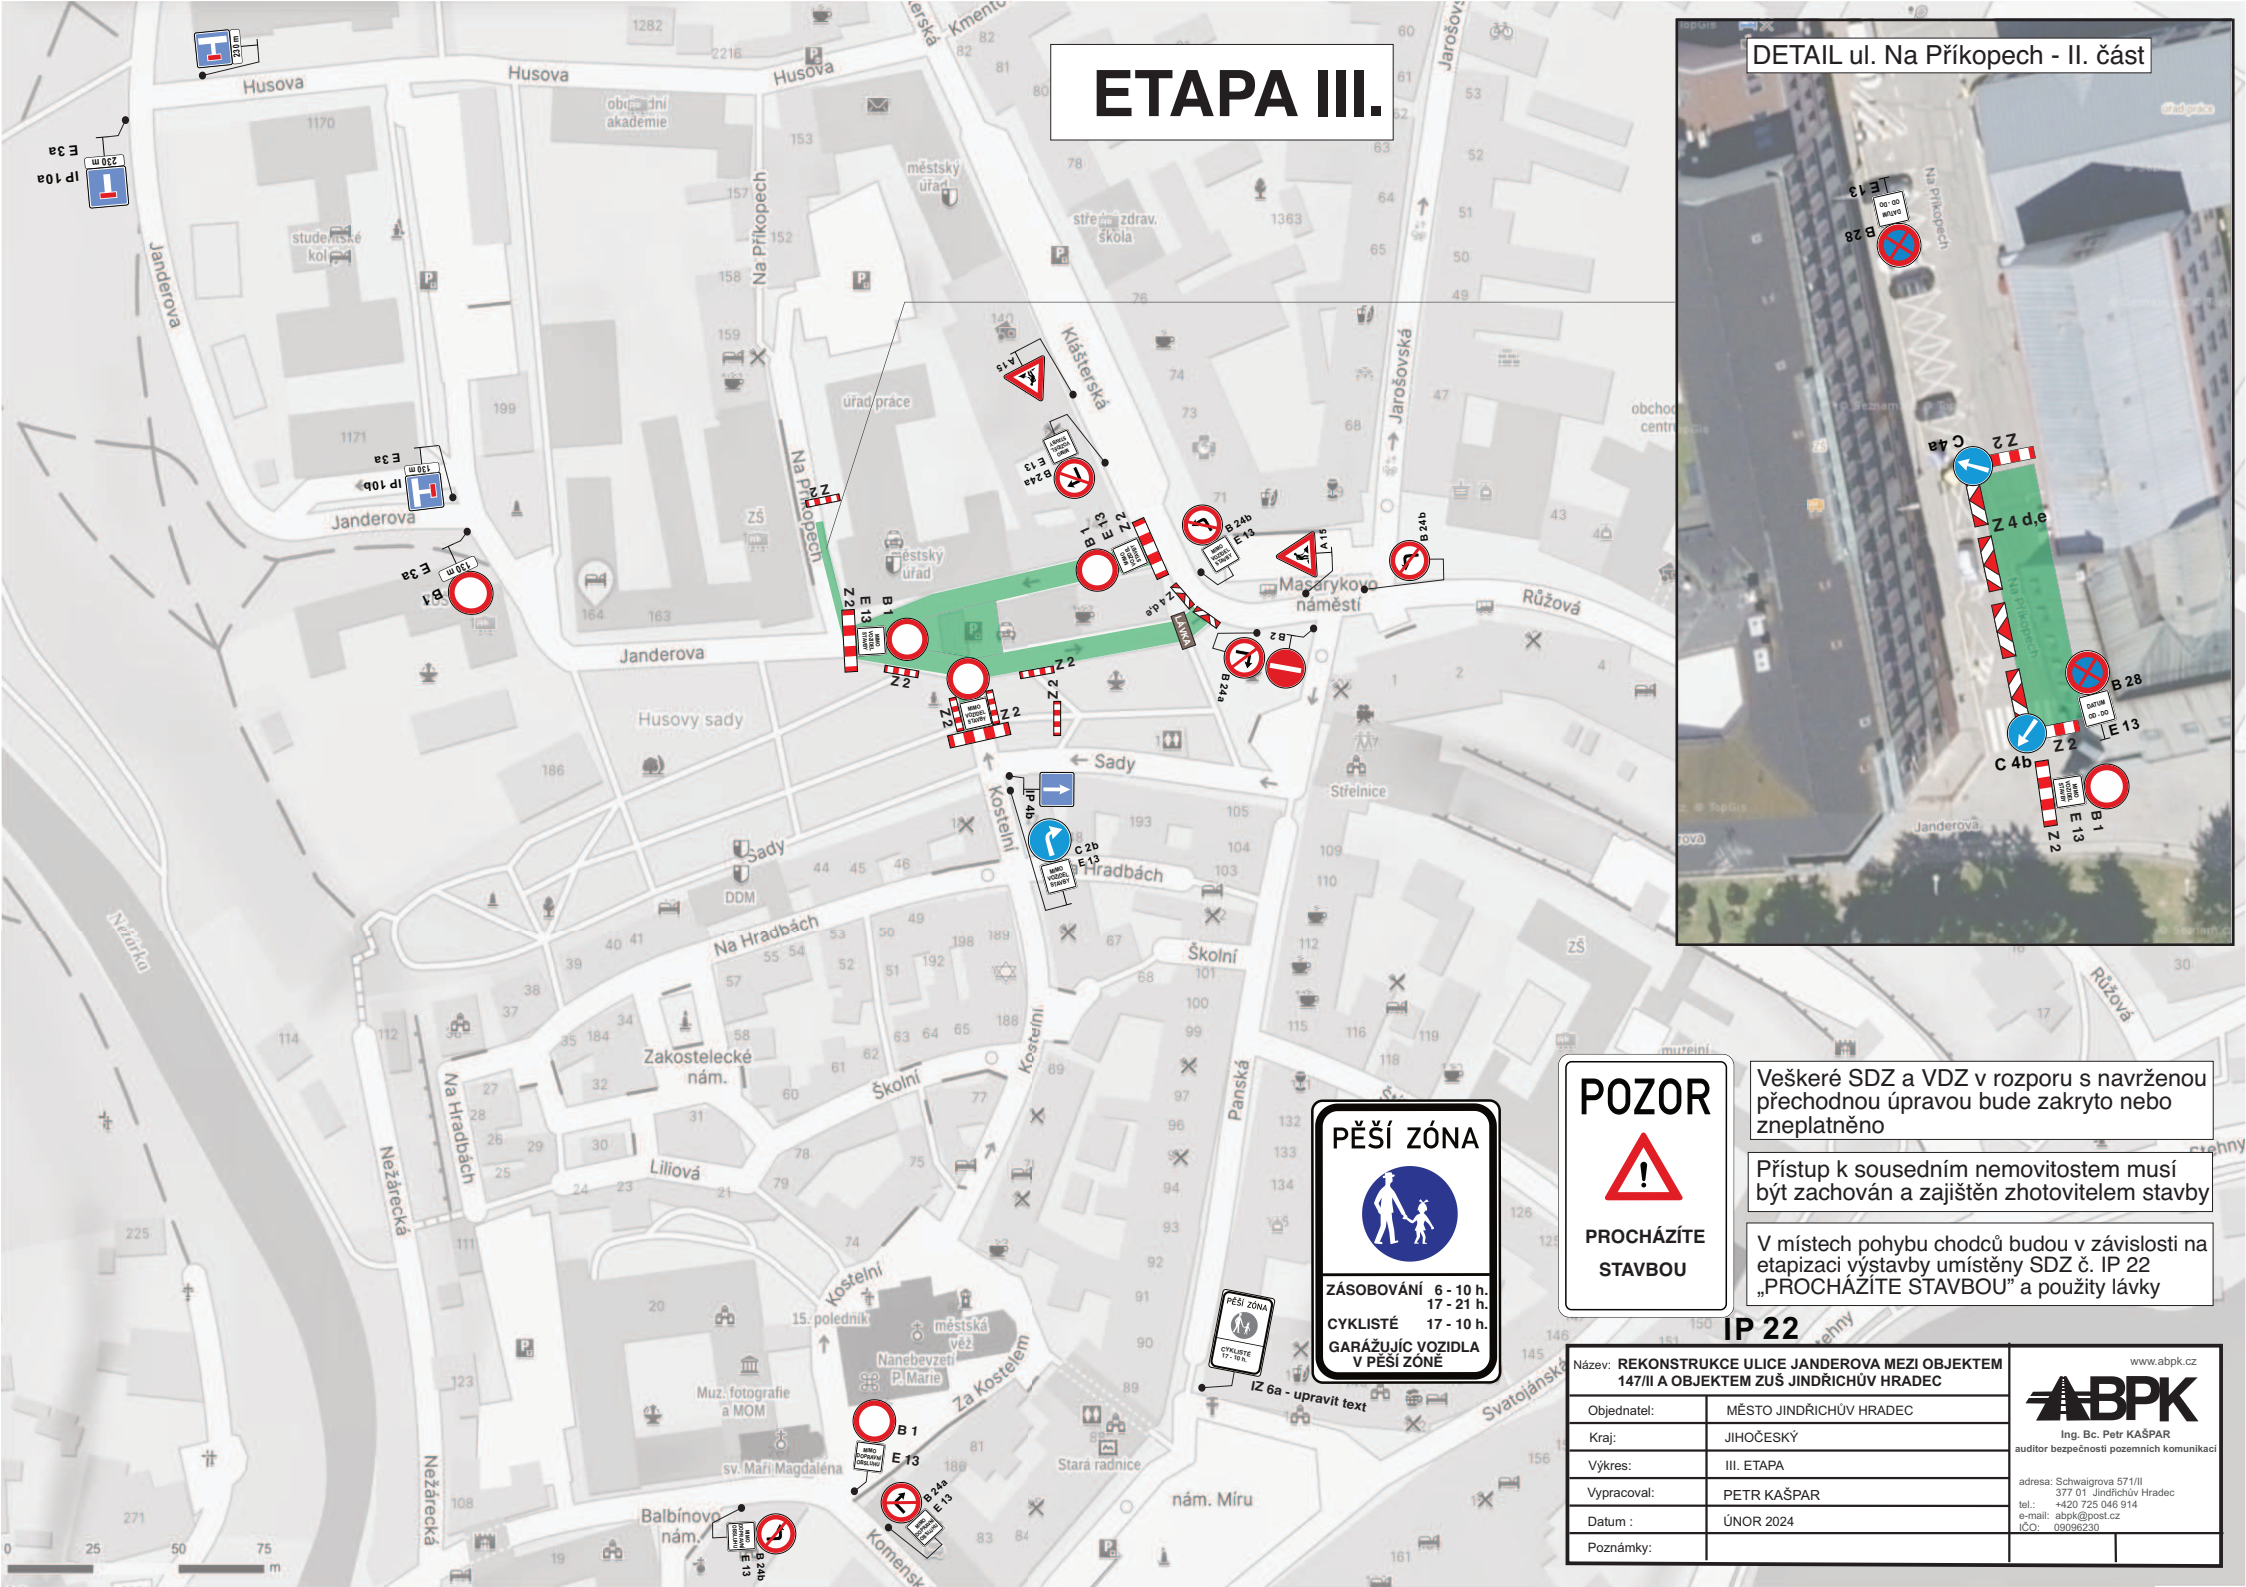

**PĚŠÍ ZÓNA**

ZÁSOBOVÁNÍ 6 - 10 h.  
17 - 21 h.  
CYKLISTÉ 17 - 10 h.  
GARÁŽUJÍCÍ VOZIDLA  
V PĚŠÍ ZÓNE

**POZOR**

**PROCHÁZÍTE  
STAVBOU**

Veškeré SDZ a VDZ v rozporu s navrženou přechodnou úpravou bude zakryto nebo zneplatněno

Přístup k sousedním nemovitostem musí být zachován a zajištěn zhotovitelem stavby

V místech pohybu chodců budou v závislosti na etapizaci výstavby umístěny SDZ č. IP 22 „PROCHÁZÍTE STAVBOU“ a použity lávky

### IP 22

Název: REKONSTRUKCE ULICE JANDEROVA MEZI OBJEKTEM 147/III A OBJEKTEM ZUŠ JINDŘICHŮV HRADEC		www.abpk.cz	
Objednatel:	MĚSTO JINDŘICHŮV HRADEC	<p>Ing. Bc. Petr KAŠPAR auditor bezpečnosti pozemních komunikací</p> <p>adresa: Schwaigrova 571/III 377 01 Jindřichův Hradec tel.: +420 725 046 914 e-mail: abpk@post.cz IČO: 09096230</p>	
Kraj:	JIHOČESKÝ		
Výkres:	III. ETAPA		
Vypracoval:	PETR KAŠPAR		
Datum:	ÚNOR 2024		
Poznámky:			